


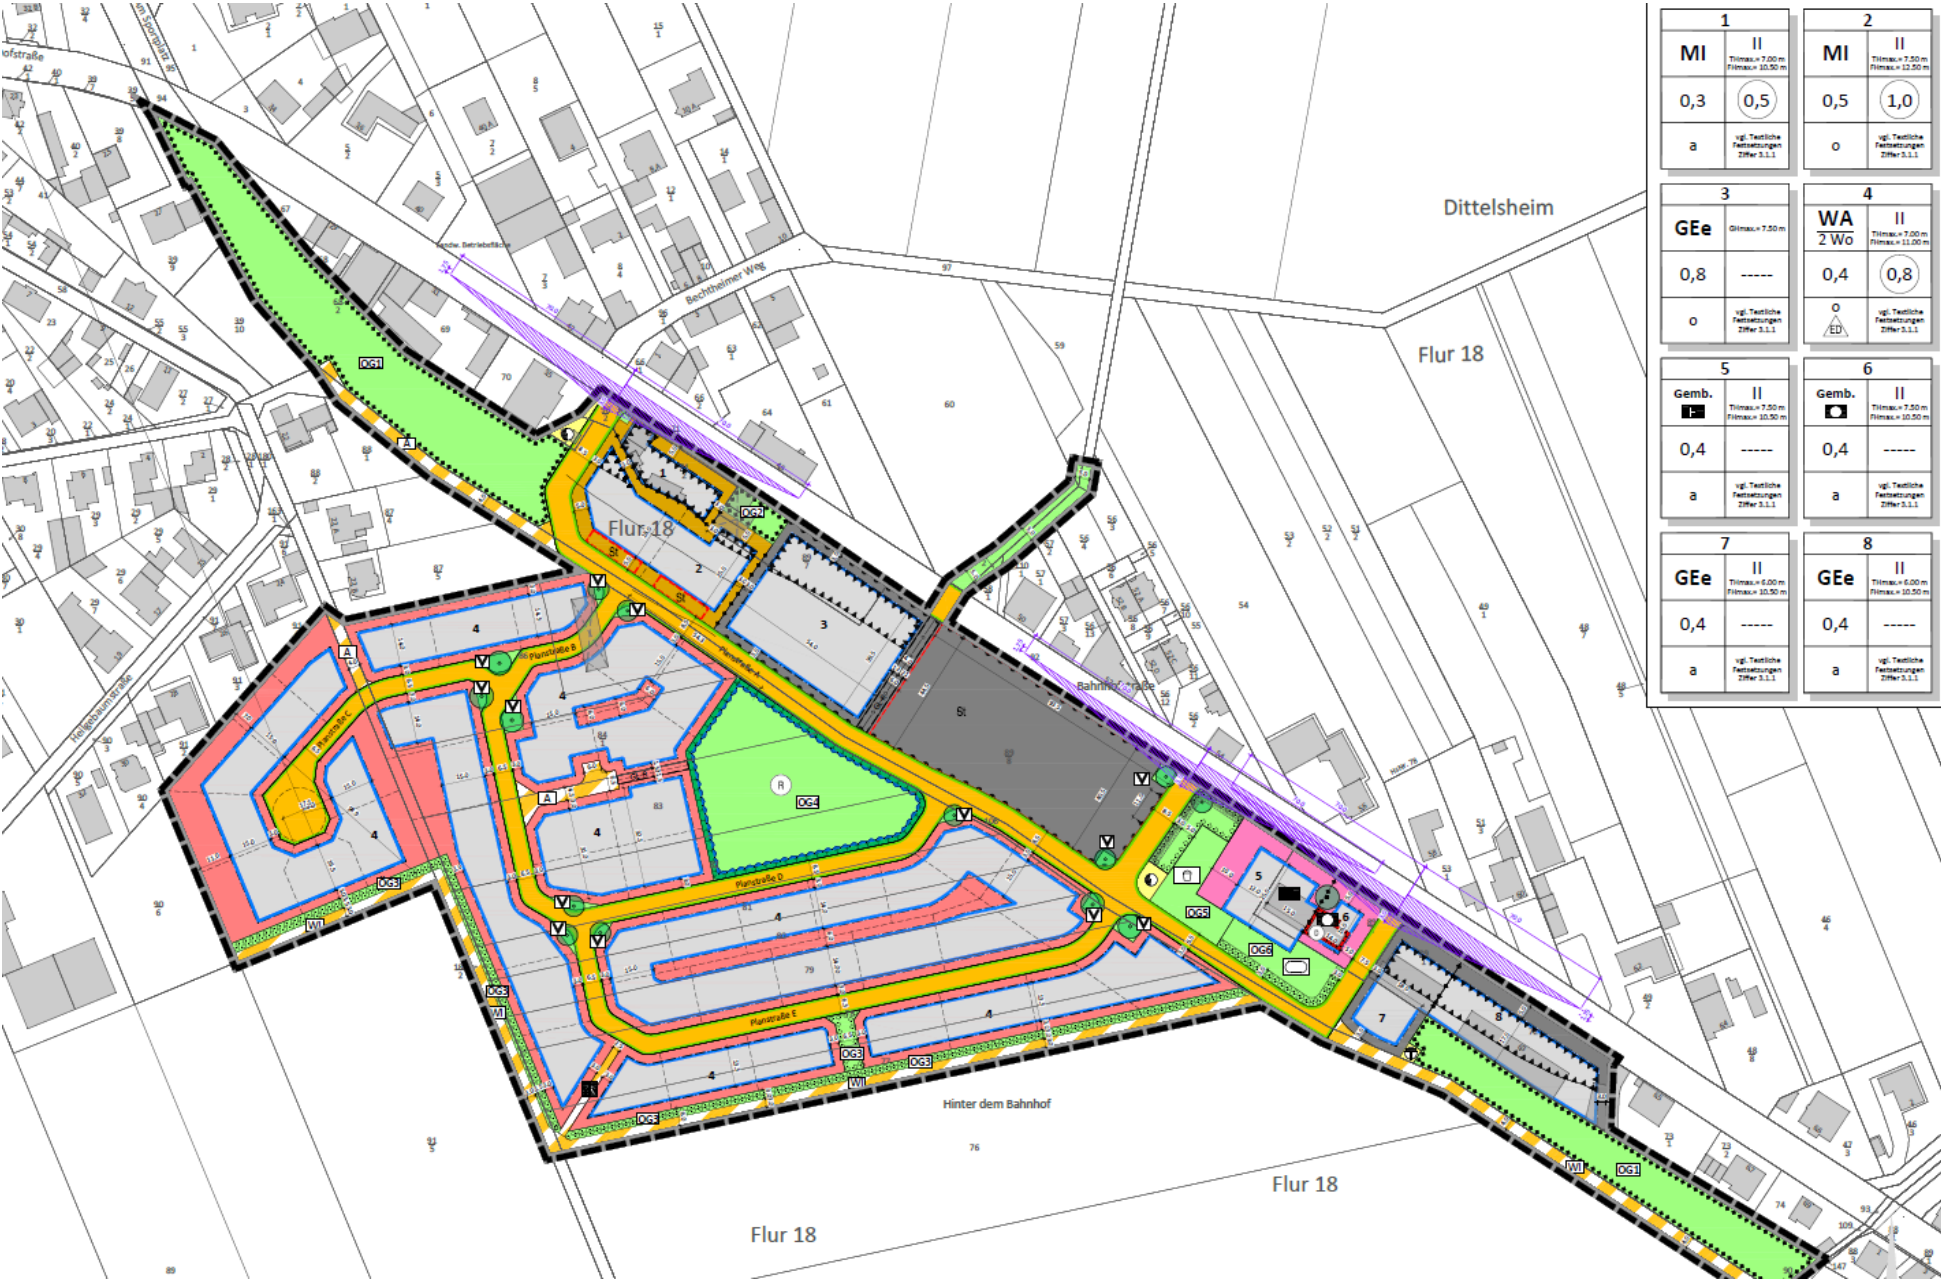

1	II	2	II
MI	Titmau = 7,00 m Flümau = 10,50 m	MI	Titmau = 7,50 m Flümau = 12,50 m
0,3	0,5	0,5	1,0
a	vgl. Textliche Festsetzungen Ziffer 5.1.1	o	vgl. Textliche Festsetzungen Ziffer 5.1.1

3	II	4	II
GEe	Grümau = 7,50 m	WA 2 Wo	Titmau = 7,00 m Flümau = 11,00 m
0,8	-----	0,4	0,8
o	vgl. Textliche Festsetzungen Ziffer 5.1.1	o ED	vgl. Textliche Festsetzungen Ziffer 5.1.1

5	II	6	II
Gemb.	Titmau = 7,50 m Flümau = 10,50 m	Gemb.	Titmau = 7,50 m Flümau = 10,50 m
0,4	-----	0,4	-----
a	vgl. Textliche Festsetzungen Ziffer 5.1.1	a	vgl. Textliche Festsetzungen Ziffer 5.1.1

7	II	8	II
GEe	Titmau = 6,00 m Flümau = 10,50 m	GEe	Titmau = 6,00 m Flümau = 10,50 m
0,4	-----	0,4	-----
a	vgl. Textliche Festsetzungen Ziffer 5.1.1	a	vgl. Textliche Festsetzungen Ziffer 5.1.1