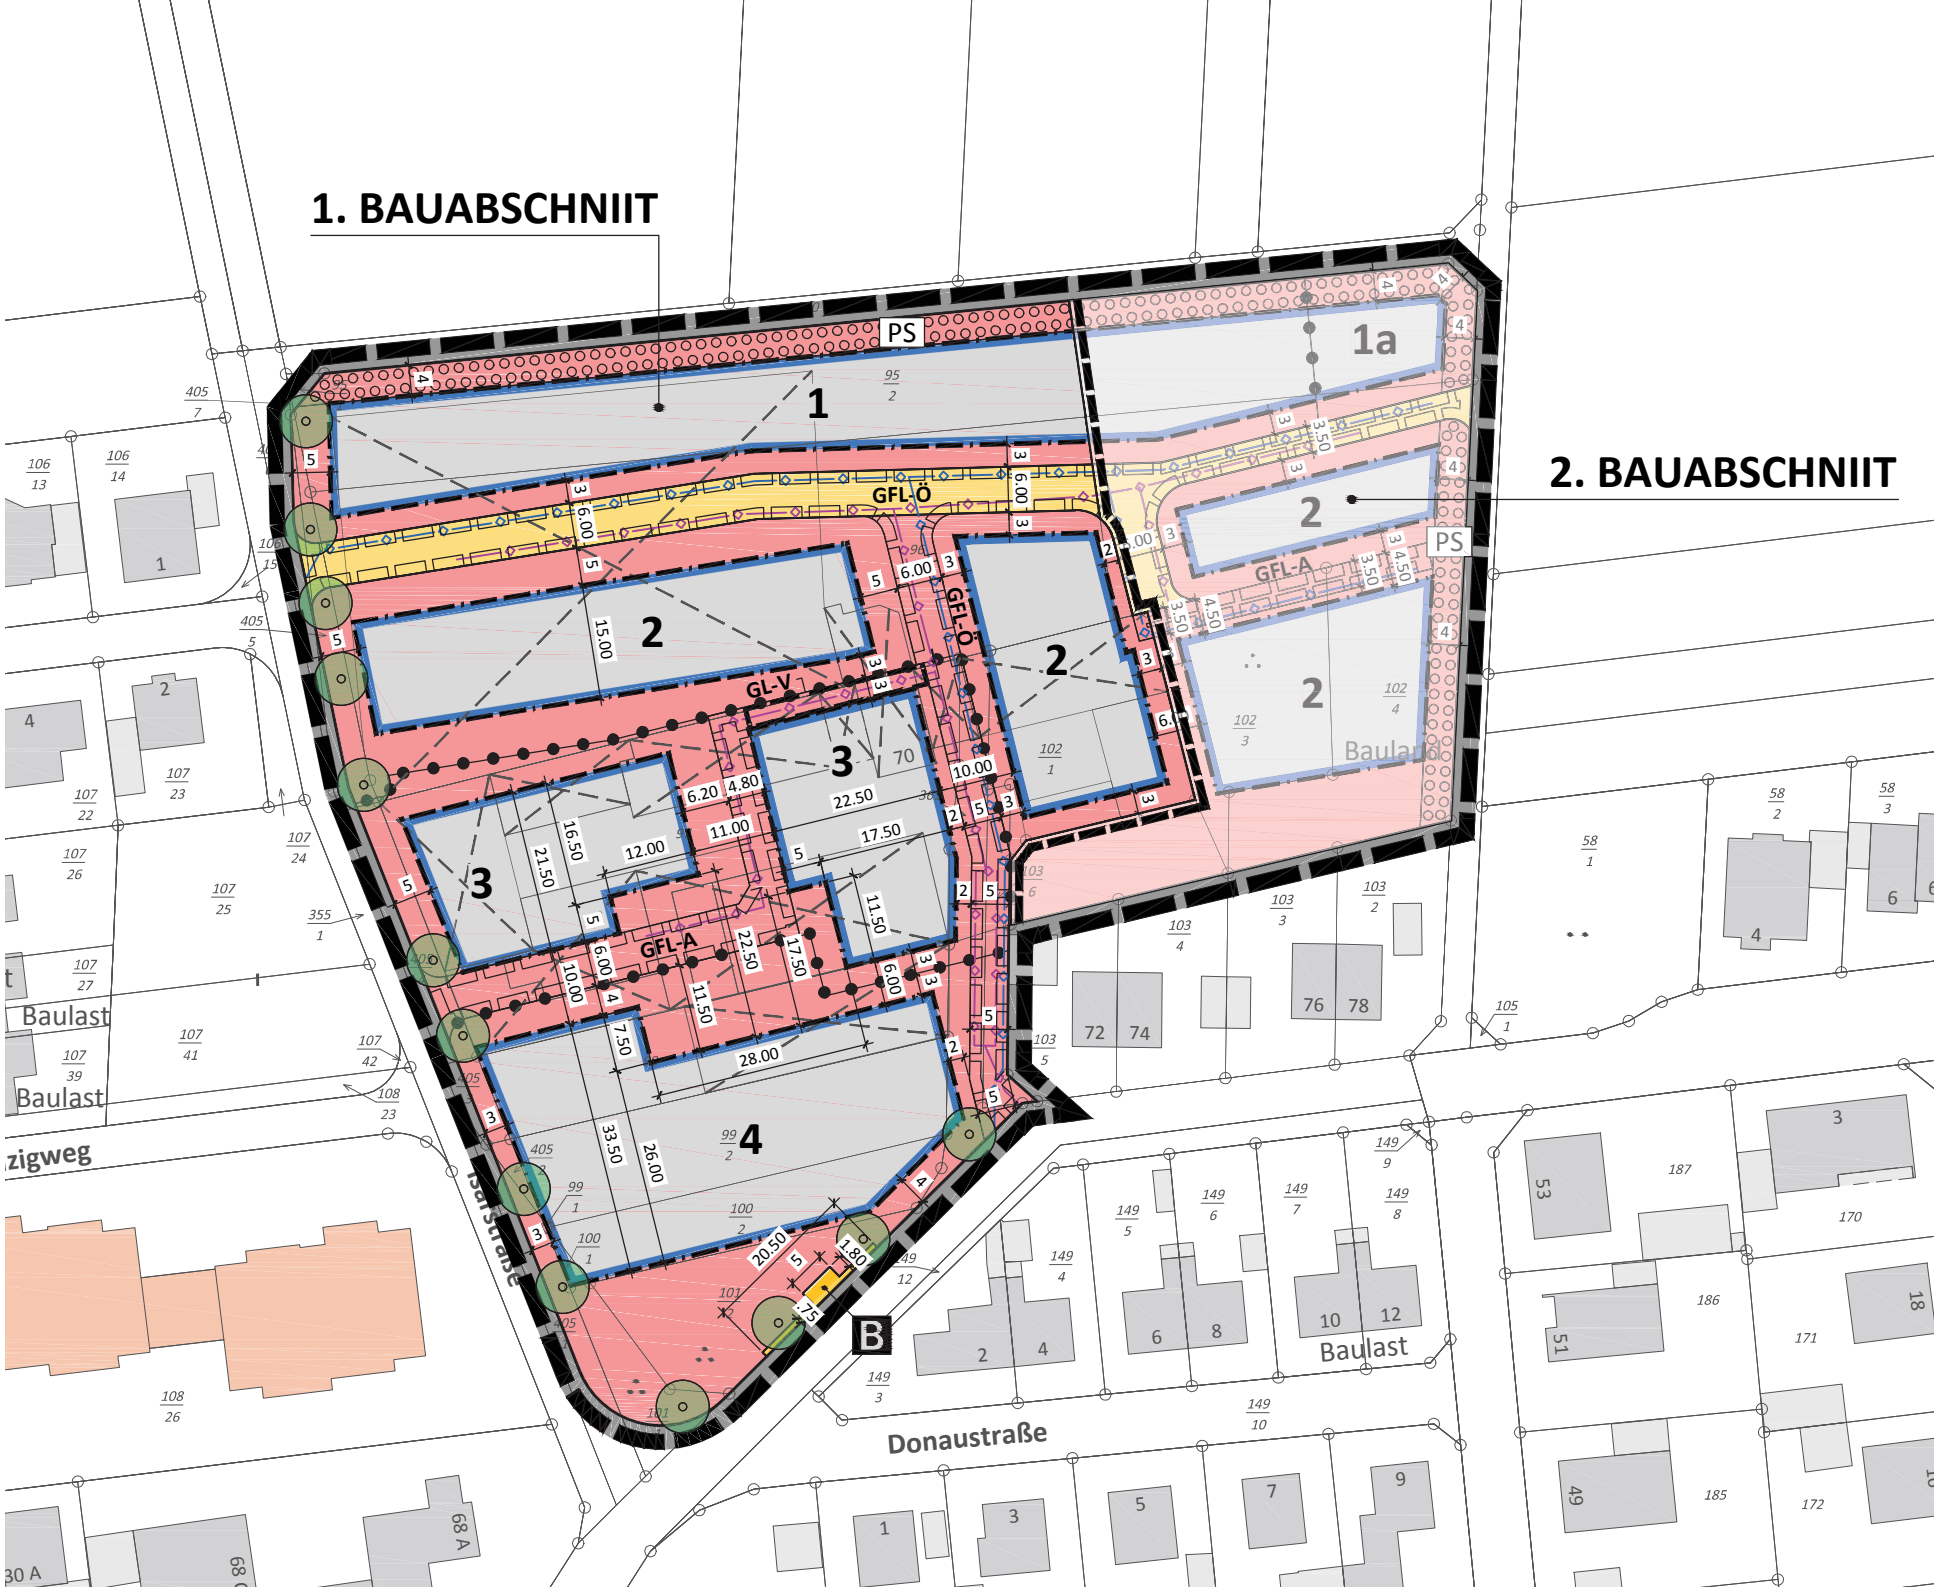
1. BAUABSCHNIIT
2. BAUABSCHNIIT
PS
PS
1
1a
2
2
2
2
3
3
4
GFL-Ö
GFL-Ö
GL-V
GFL-A
GFL-A
B
Baulast
Baulast
Baulast
Donaustraße
Isarstraße
zigweg